

# Lichtpause der Flurkarte

Kreis Flöha


Gemeinde Hennersdorf

Gemarkung Hennersdorf

Maßstab 4 2750 · 1:2000

Angefertigt: 3 April 1990

Rat des Bezirkes Karl-Marx-Stadt  
Liegenschaftsdienst

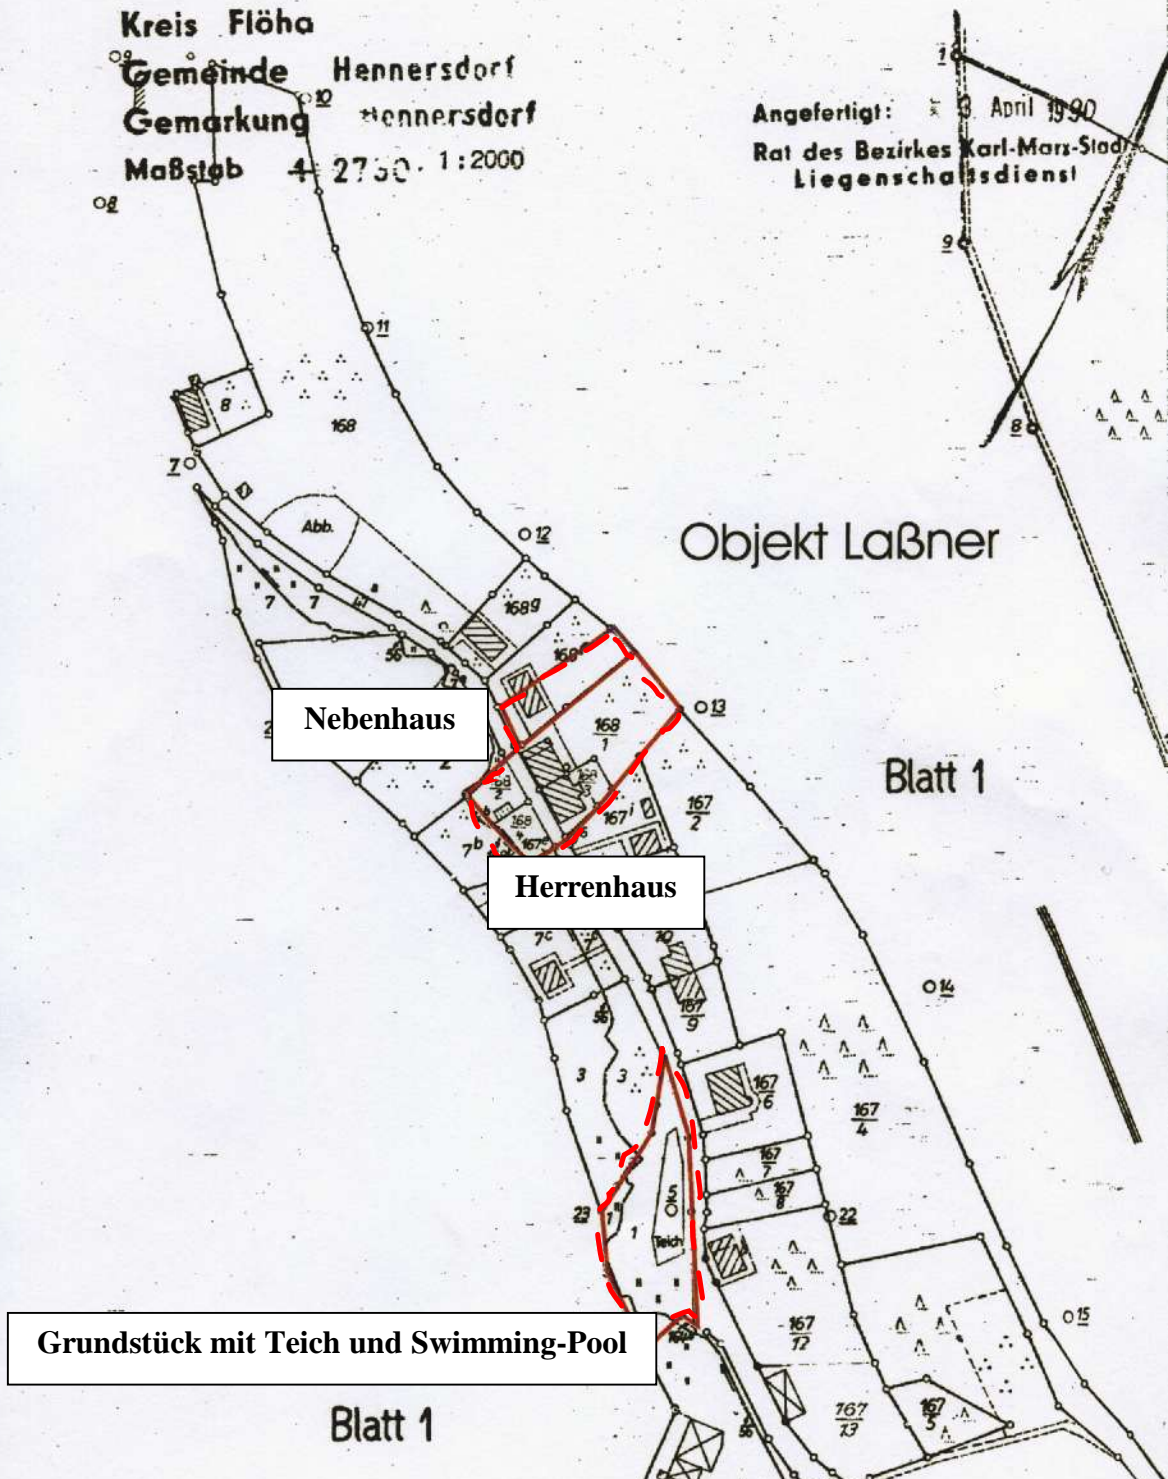

Objekt Laßner

Nebenhaus

Herrenhaus

Grundstück mit Teich und Swimming-Pool

Blatt 1

Blatt 1